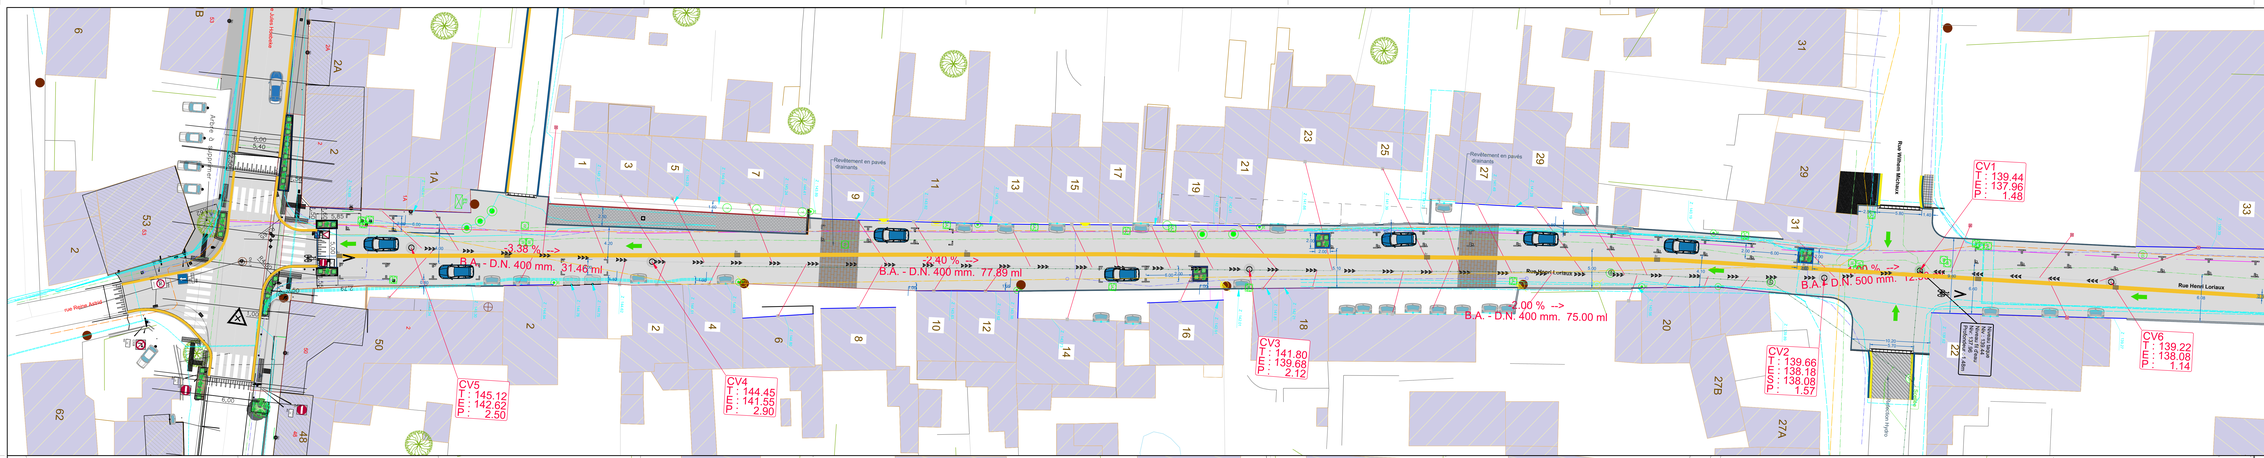

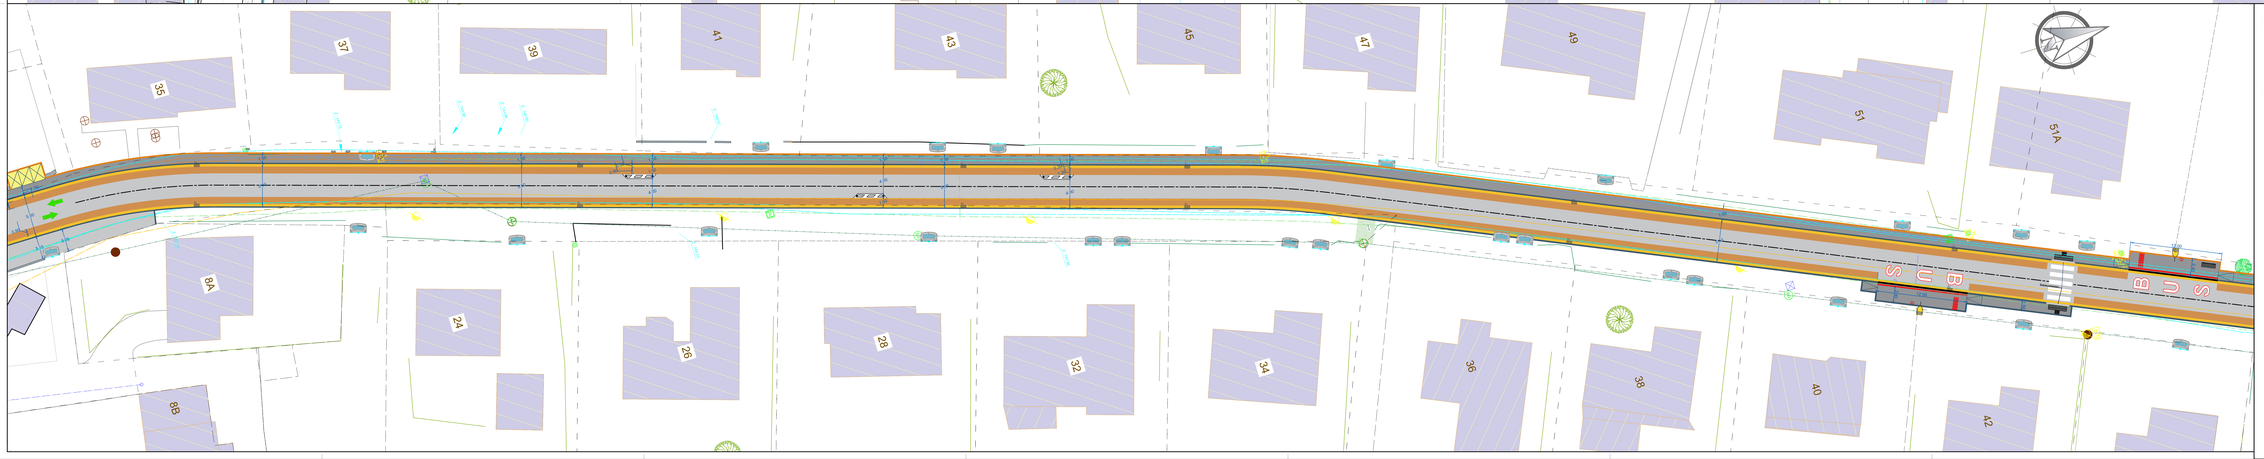

igretec

MAITRE DE L'OUVRAGE
COMMUNE DES BONS VILLERS
Place de Fraanes 1,
6210 Les Bons Villers

OBJET
TRAVAUX DE REFECTION DE VOIRIES
RUE HENRI LORIAUX

OBJET DU PLAN
PLAN TERRIER
PROFIL EN TRAVERS TYPE
IMPETRANTS

ECHELLE
1:200

DESSINE PAR
WILS Jerrel

LEVE PAR
POLLART Fabian

DATE
Mars 2024

DOSSIER N°
06 49510

ETAPE DE L'ETUDE
AVANT-PROJET

PLAN N°
1/3

REVIS	DATE	DESCRIPTION

DIRECTION
MAITRISE D'OUVRAGE ET BUREAU D'ETUDES

SERVICE
POLE DE L'EAU

DEPARTEMENT
INGENIERIE DE L'EAU ET DES ESPACES PUBLICS

VAN GOETHEM Sylvie Chef de service	POLLART Fabian Chef de département	MASSART Nicolas Gestionnaire de projet

MAITRE DE L'OUVRAGE

Rue de Fraanes 1
6210 Les Bons Villers
Belgique
www.igretec.be
info@igretec.be
+32 (0)71 87 00 00
TVA BE 0475.000.000