

Réunion citoyenne en ligne 15 juin 2020

Travaux d'amélioration de la rue François Vanbeneden



10 juin 2020

Commune des Bons Villers



Introduction

- Accueil + remerciements
- Réunion numérique (car COVID-19)
- **Thème de la réunion** : travaux rue François Vanbeneden
- **Buts de la réunion** : informer et entendre remarques
- **Participation citoyenne** : important
- Réunion : **60'** + déroulement de la réunion



Vue aérienne : Etendue du projet



(Etendue du projet – 600 m)

Déroulement de la réunion

- ☐ Constats actuels de la voirie (10')
- ☐ Description du projet (30')
 - ☐ Etendue du projet
 - ☐ Plans du projet
 - ☐ Coûts du projet
 - ☐ Organisation des travaux
- ☐ Questions/réponses (20')



Constats : Etat de la voirie



Affaissements des pavés mosaïques + vibrations

Constats : Etat de la voirie



Stationnement => désorganisé



Constats : Etat de la voirie



Voirie de liaison entre Frasnes et Rèves => charroi important



Constats : Etat de la voirie



Nombreux carrefours => insécurité des piétons



Constats : Vitesse et état de la voirie



Nombreuses plaintes de riverains concernant :

- La vitesse dans la rue ;
- L'état de la rue.



Description du projet

- ☐ **Réfection complète** de façade à façade (raccordements égout, fondation, revêtement en hydrocarboné)
- ☐ Réalisation de **zones de stationnement**
- ☐ **Sécurisation** des carrefours (trottoirs traversants, bollards ...)
- ☐ Réduction de la **vitesse** par :
 - ☐ Aménagement de **rétrécissements** et de **chicanes**
 - ☐ Zone de stationnement => effet de rétrécissement
 - ☐ **Marquage au sol** des priorités de droite
 - ☐ Réduction de la **taille de la voirie**
- ☐ Amélioration du **cheminement piéton**



Rappel : Etendue du projet



(Etendue du projet – 600m)


Description du projet : Etendue




(Amélioration complète de la voirie et des trottoirs)

(Raclage/pose et trottoirs)


Description du projet : Plan A

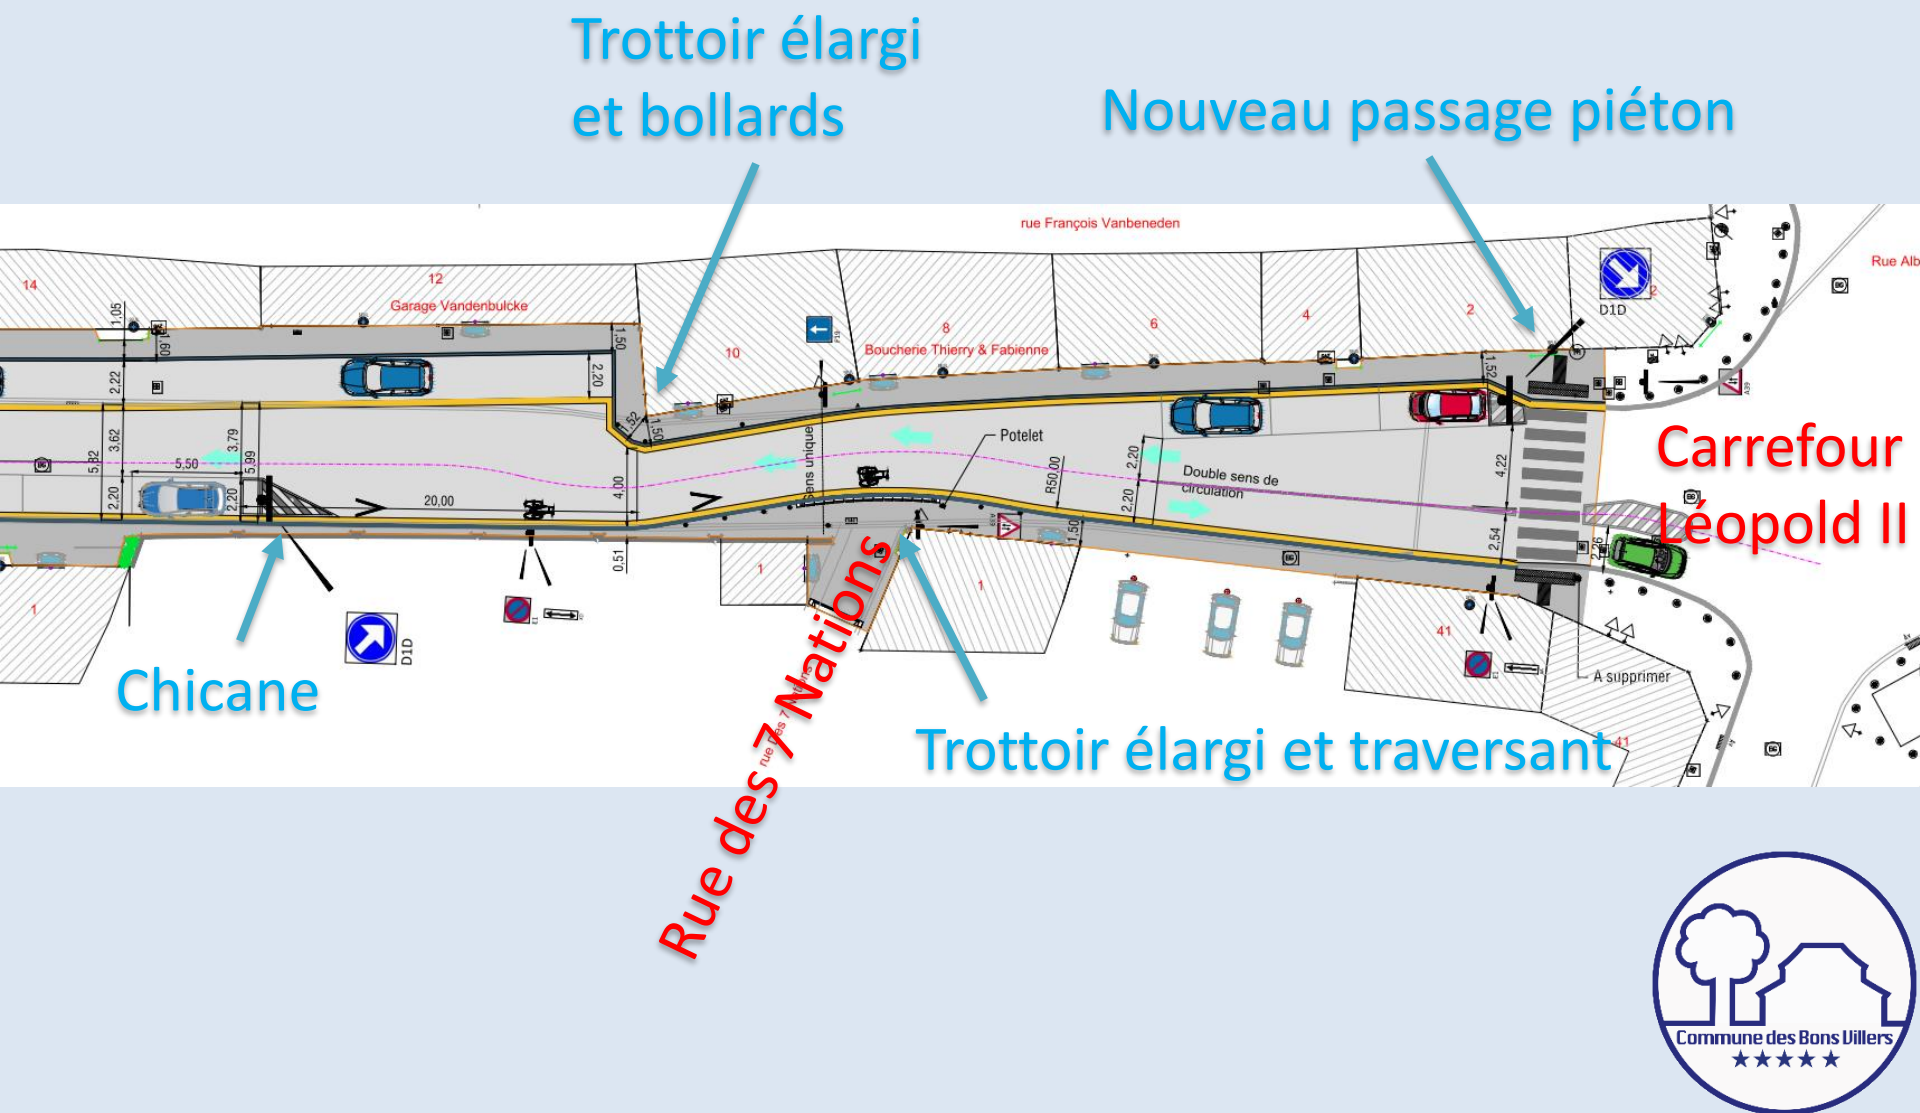


Description du projet : Plan B

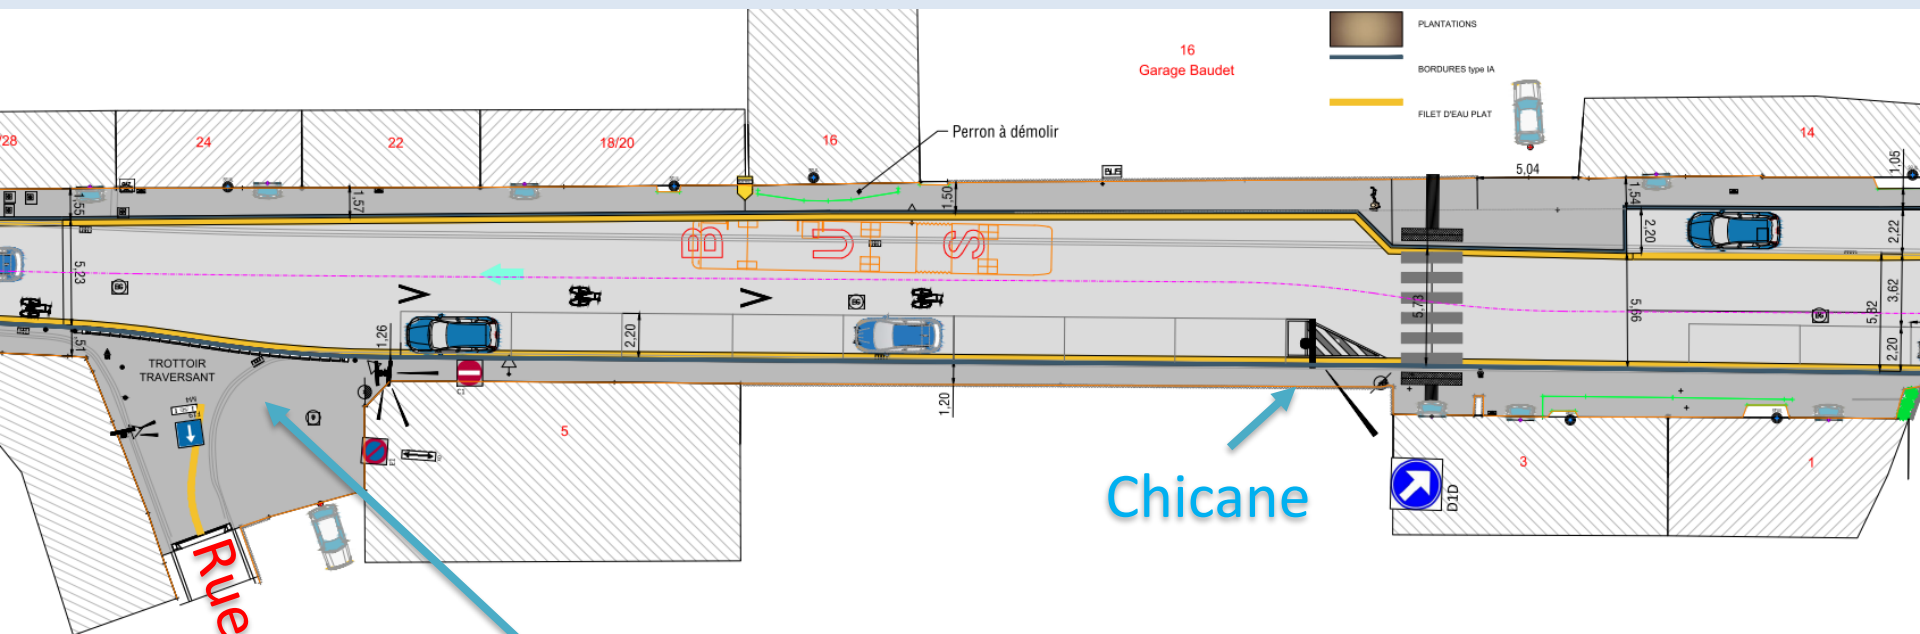

Description du projet : Plan C

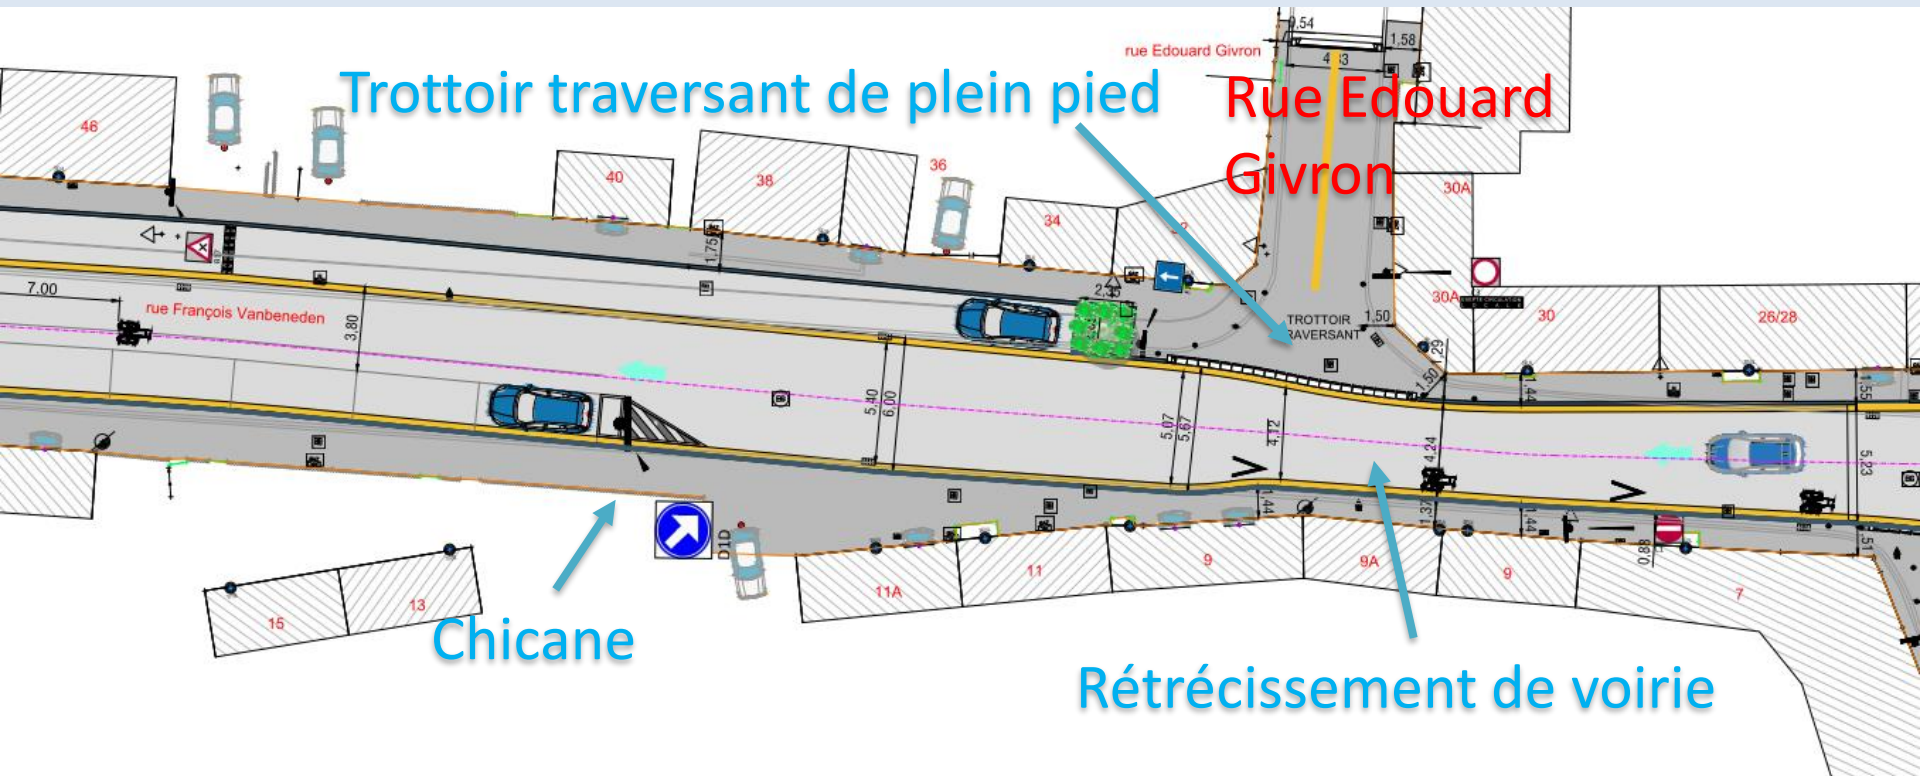


Description du projet : Plan D

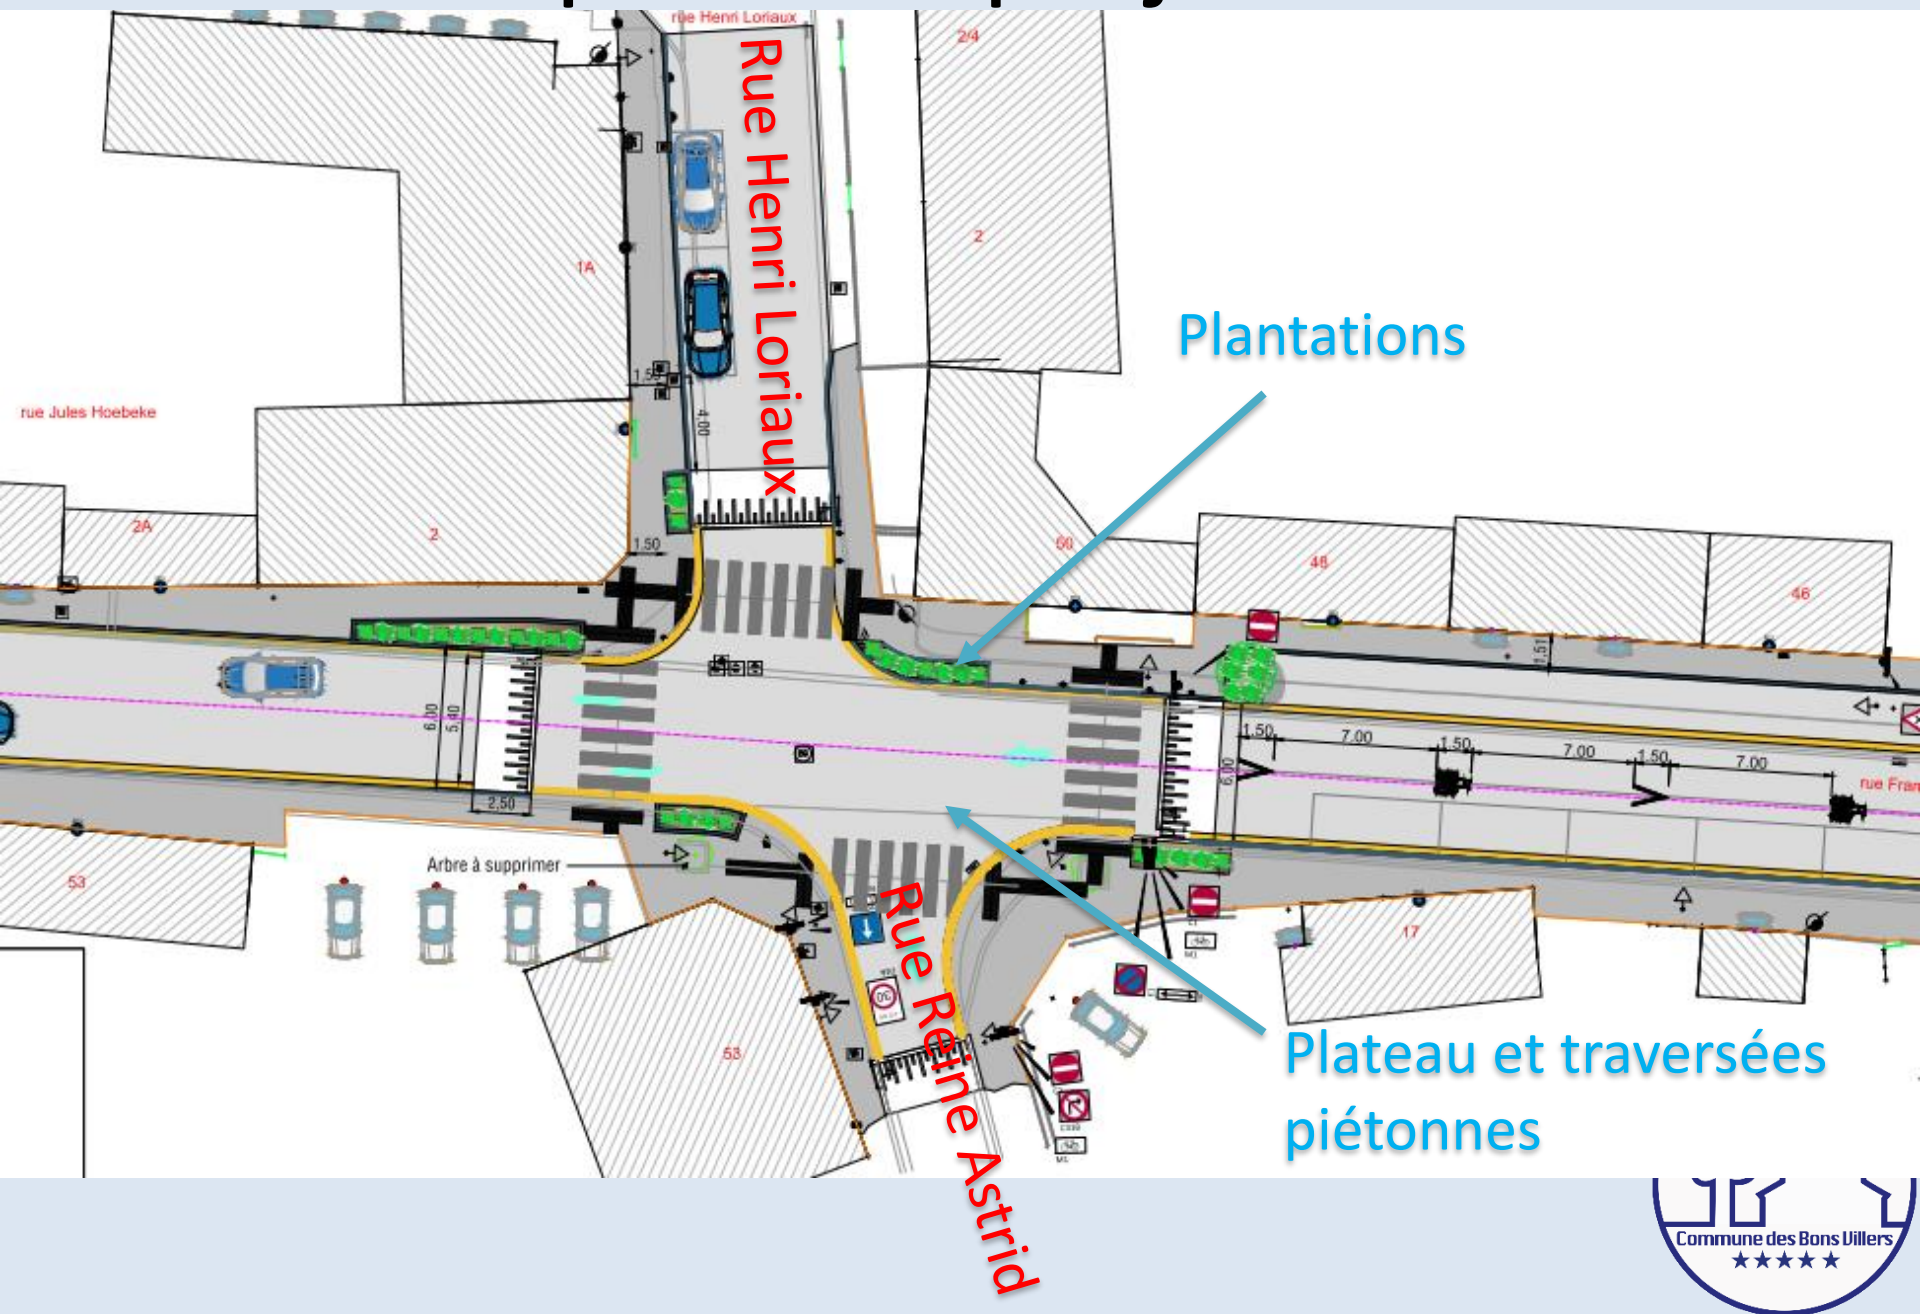


Description du projet : Plan E

Trottoir traversant de plein pied

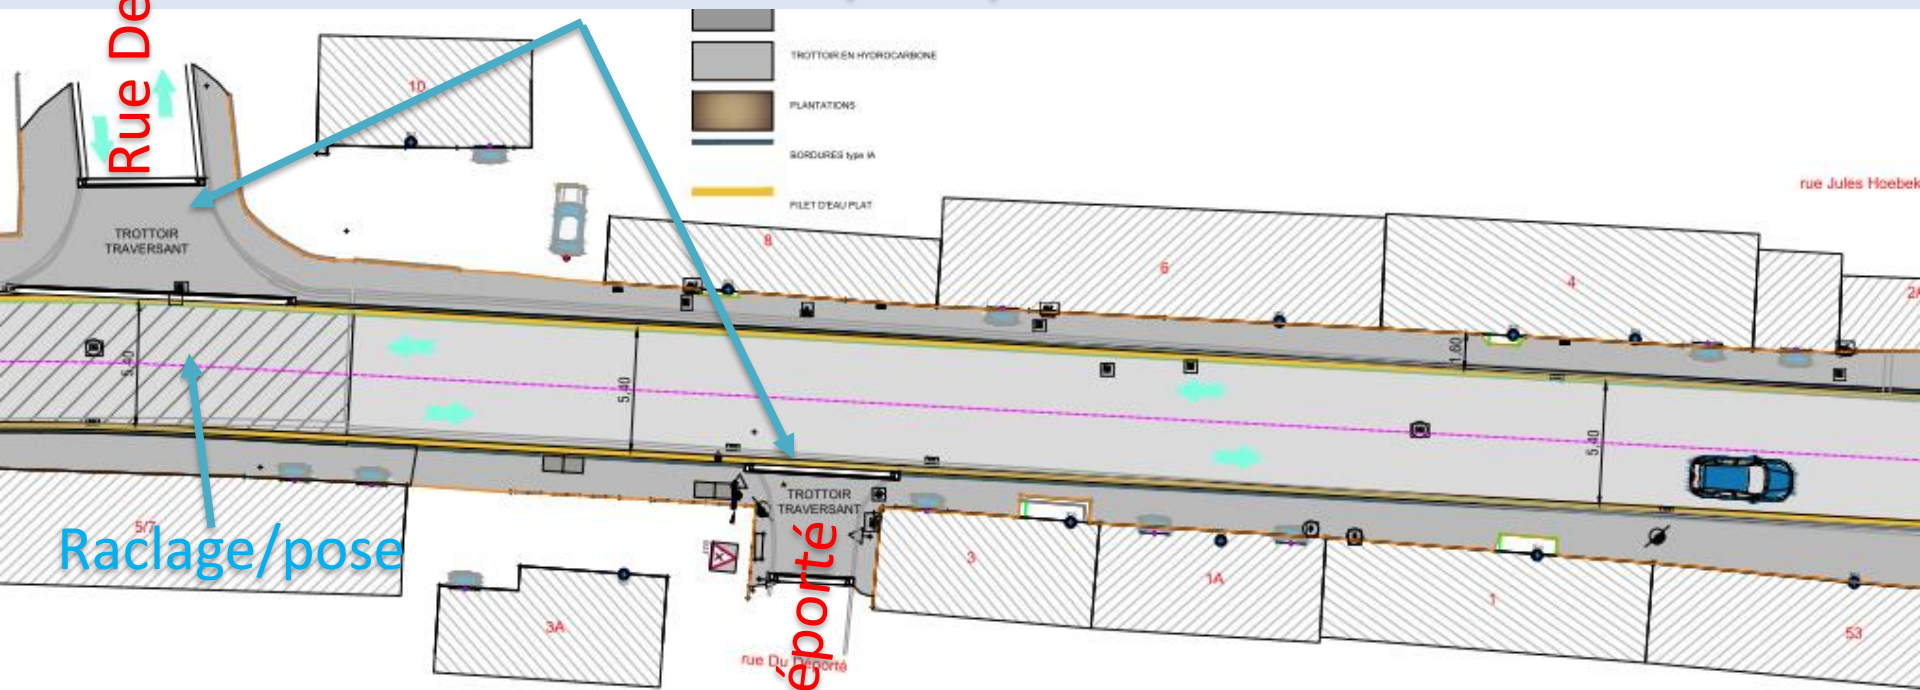

Description du projet : Plan F

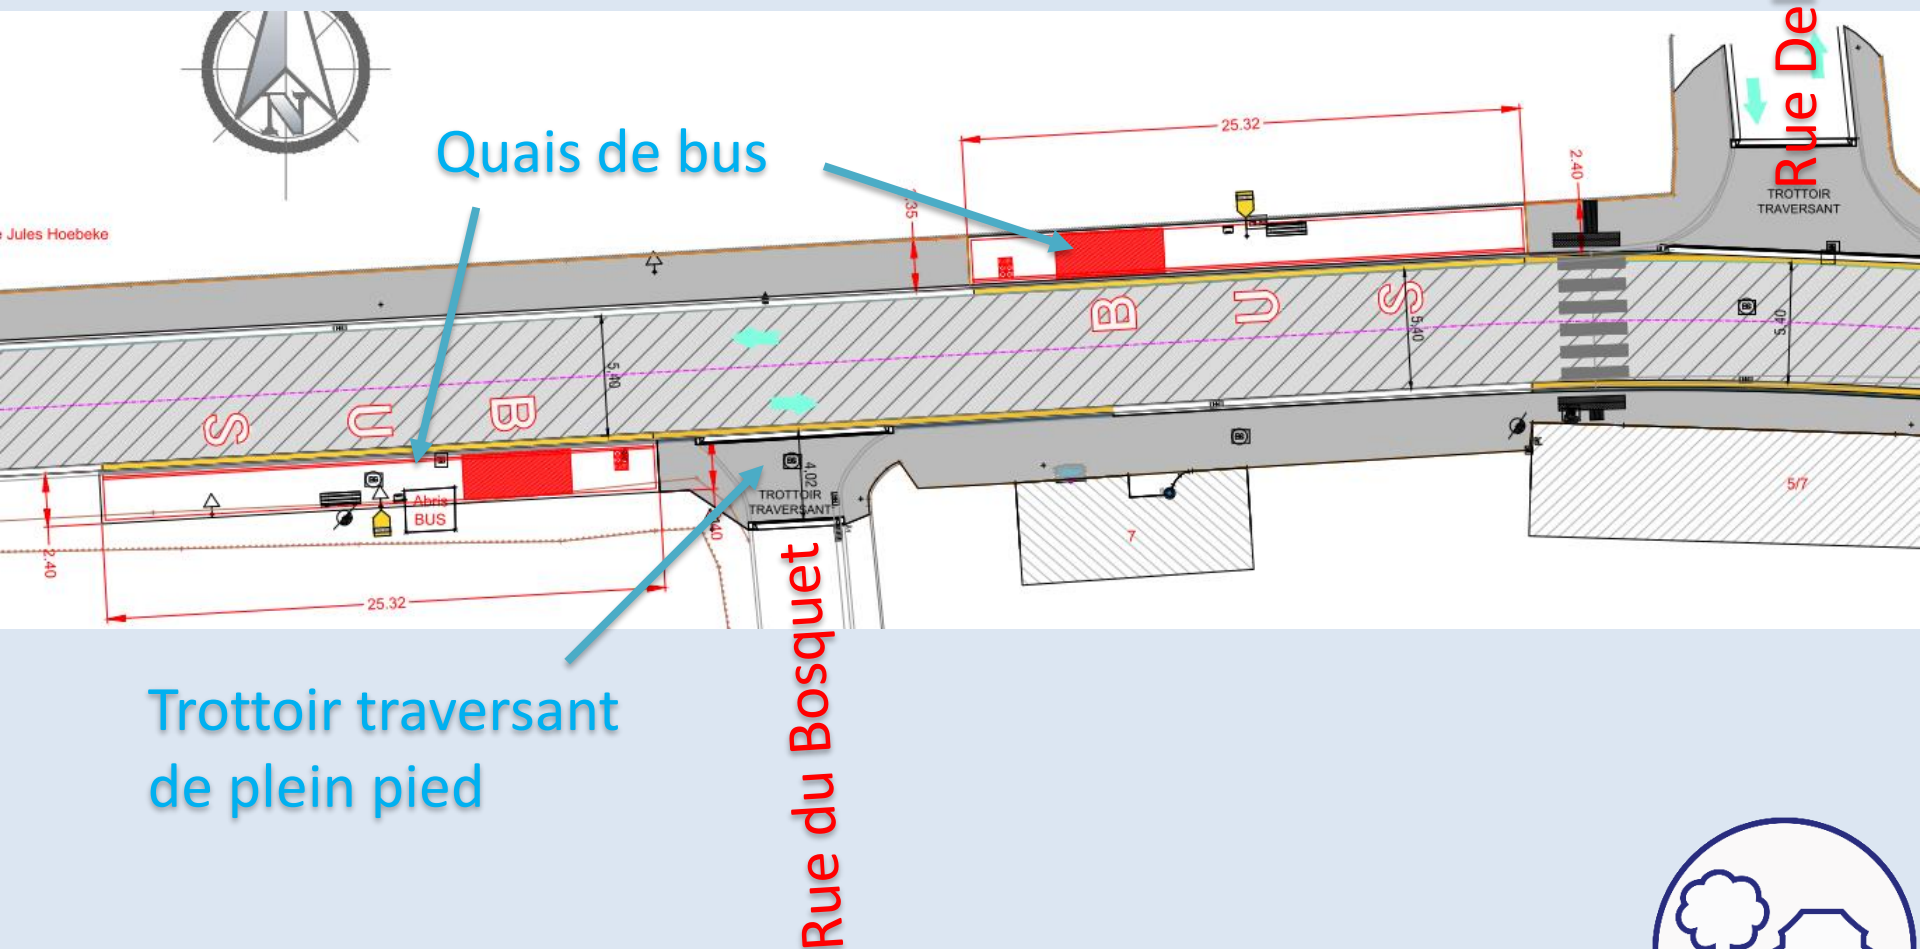


Description du projet : Plan G


Echelle: 1/50

Bordures chanfreinées (hauteur 8 cm)

rue Jules Hoebeke (Partie 1)

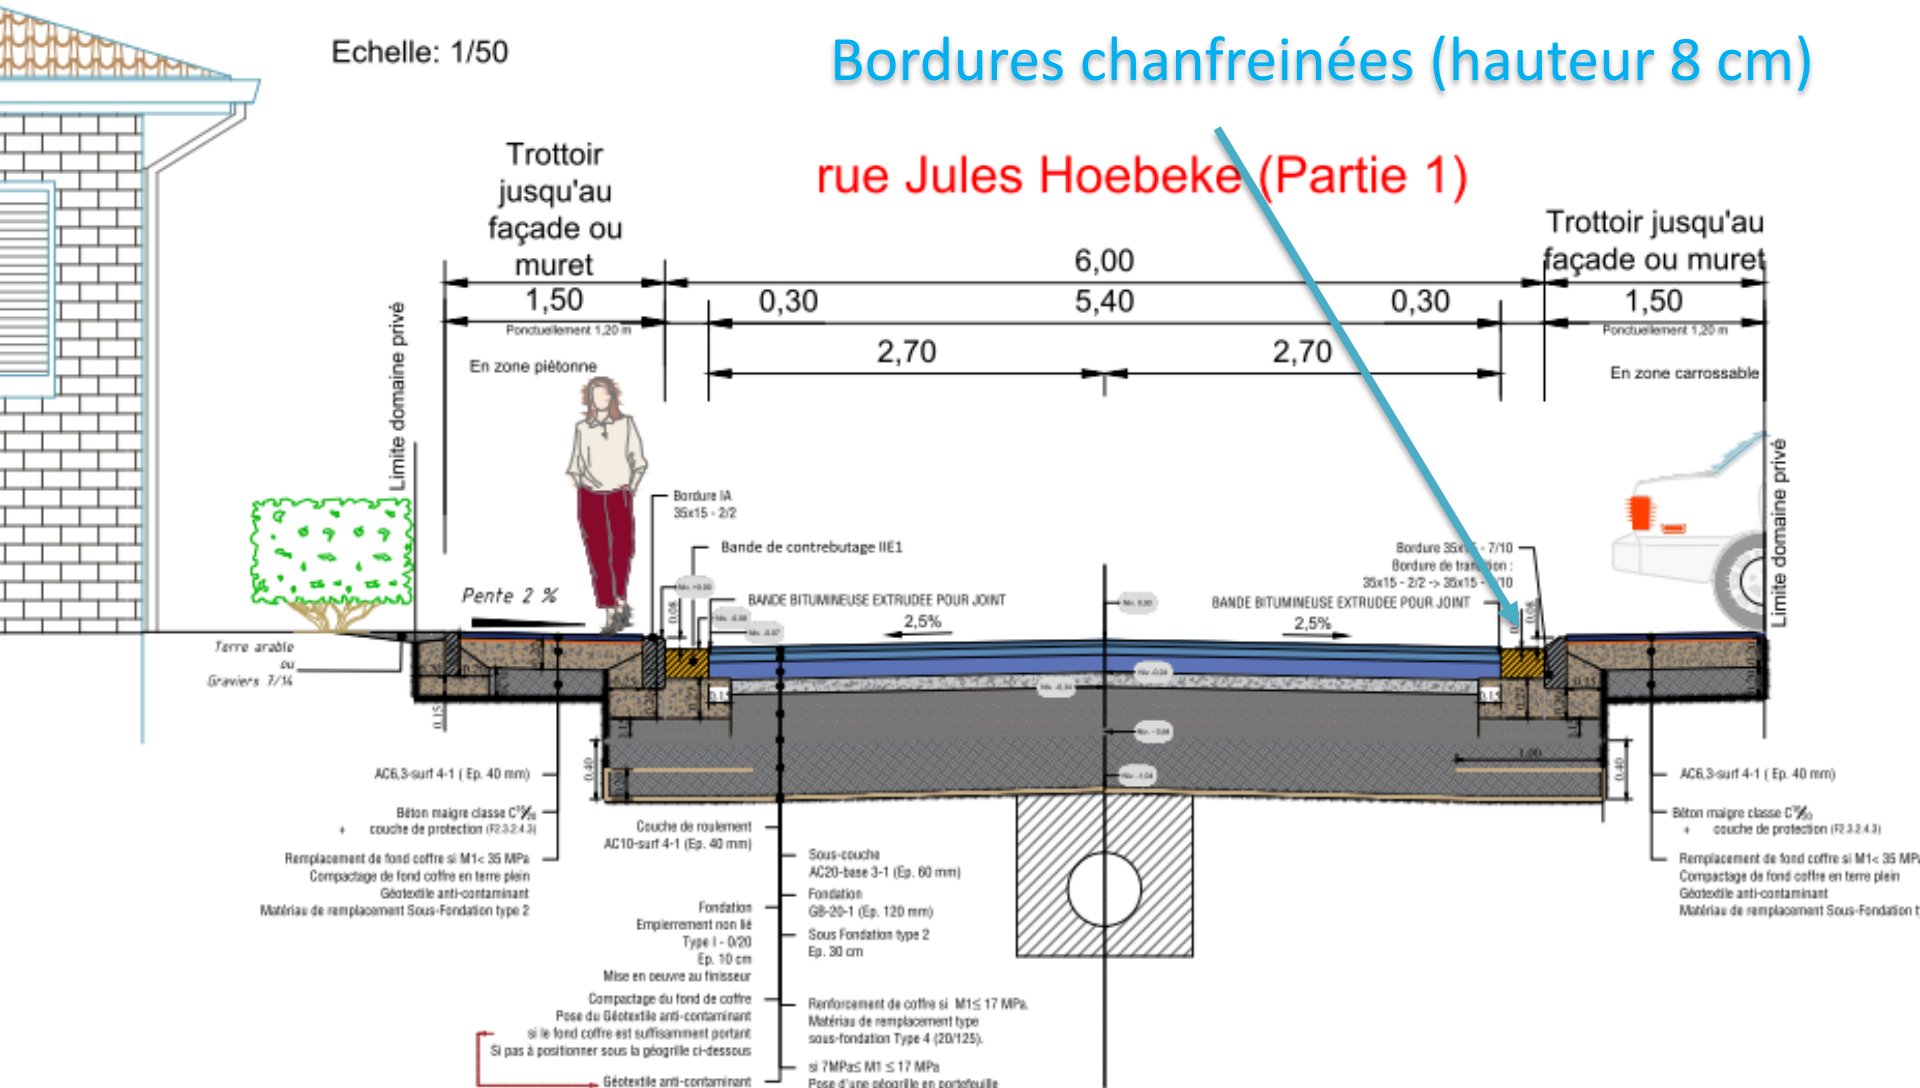

Description du projet : Plan H

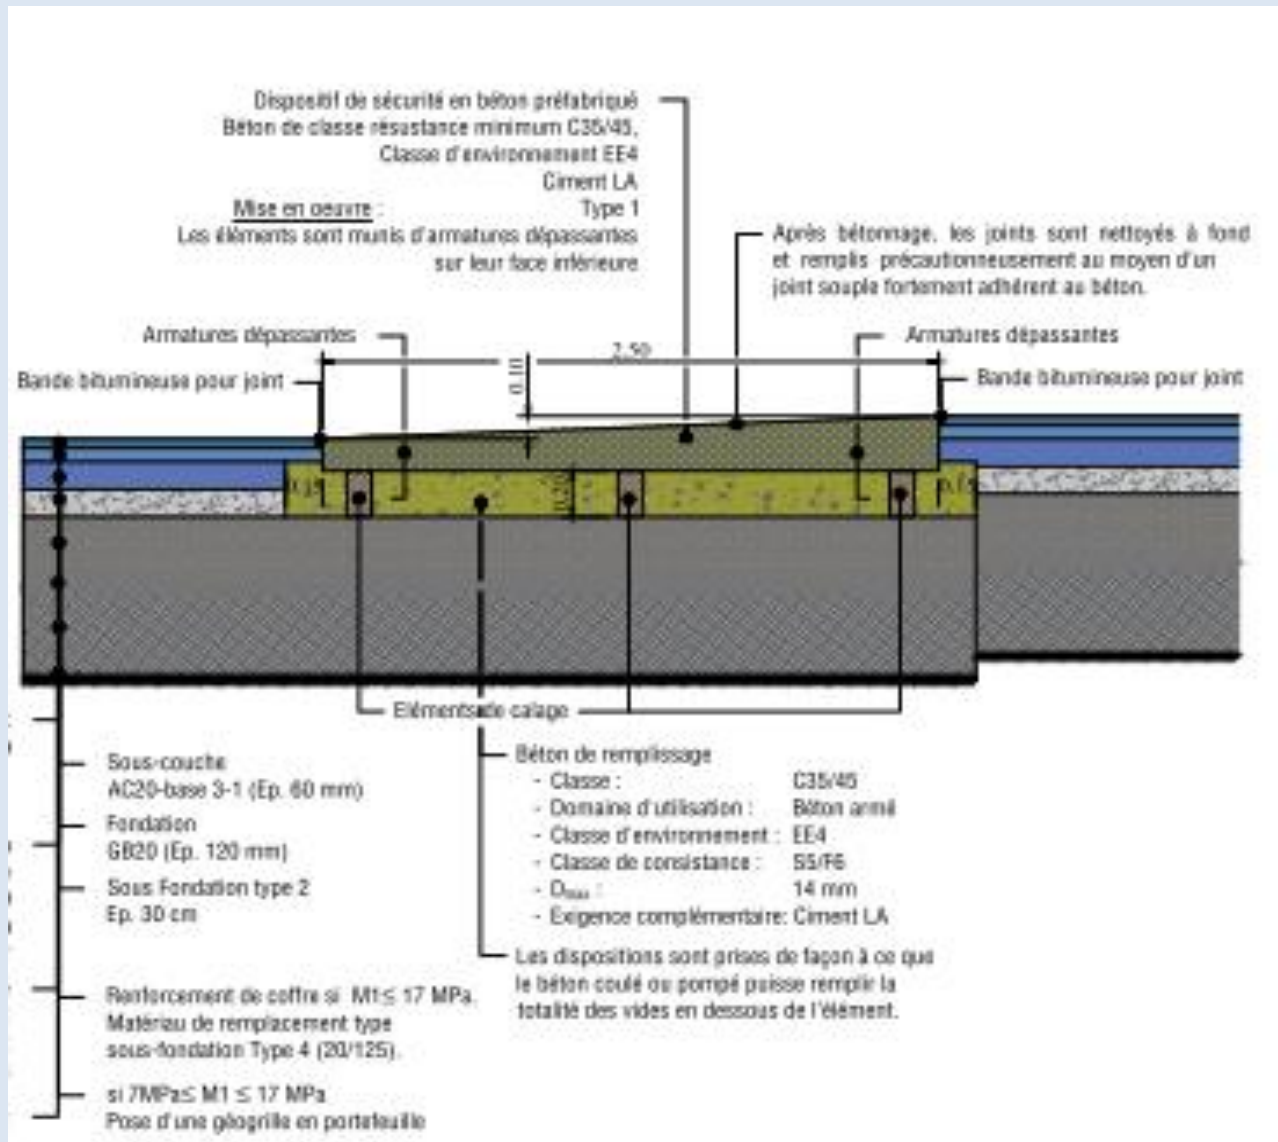

Description du projet : Plateau



Description du projet : Coûts

- ❑ Estimation projet : **700.000 € TVAC**
- ❑ Honoraires du bureau d'études - Igretec :
 - ❑ 105.000 € TVAC (coordination et surveillance)
- ❑ Subsidés de la Région Wallonne :
 - ❑ **435.534 € TVAC** (programmation PIC 2019/2021 - taux de subvention 60%)



Description du projet : Organisation des travaux

- ☐ Estimation date de démarrage des travaux : **Mars 2021**
- ☐ Estimation de la durée des travaux : **7 mois**
- ☐ 3 phases de travaux (en étude)



Description du projet : Phasage



Raccordements à l'égout et au gaz

- ☐ Raccordement à l'égout : Service Travaux
- ☐ Raccordement au gaz : Ores et Service Travaux
(+ courrier)

Adresse mail : travaux@lesbonsvillers.be

Organisation des travaux

Réalisation d'une réunion citoyenne début 2021

- ☐ Phasage des travaux
- ☐ Déviations
- ☐ Accès pour les riverains

Information aux riverains

- ❑ Réalisation du curage et de l'endoscopie de l'égout début juillet
- ❑ Réalisation d'une campagne d'essais (forage) début juillet (date à confirmer)

=> Courriers

Merci pour votre attention

Des questions ?

